


PRZEKRÓJ NORMALNY 1-1

skala 1:25

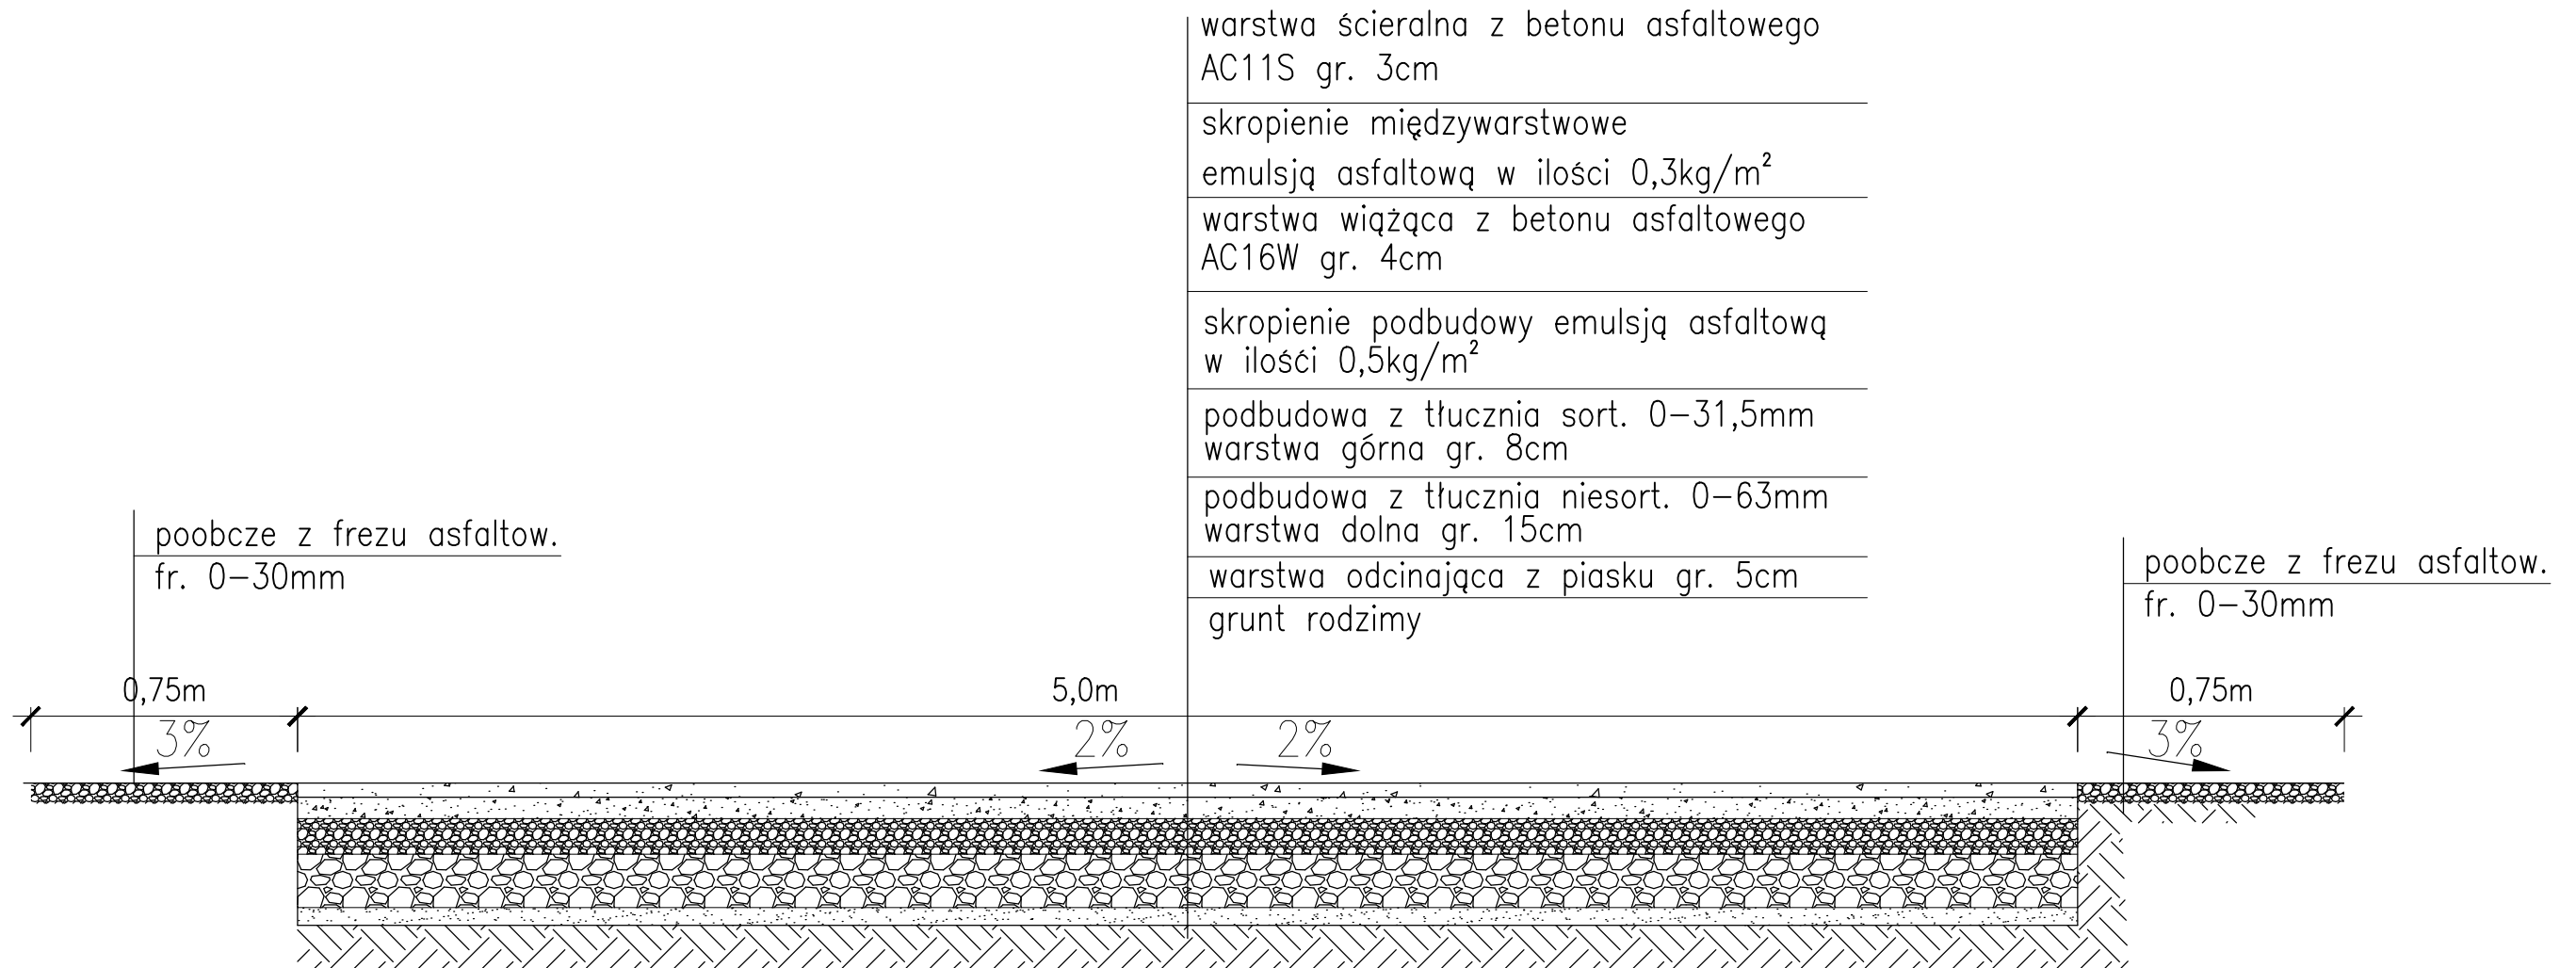

PROJEKTY I NADZORY W BUDOWNICTWIE DROGOWYM DROGPiN Krystian Makulik ul. Mickiewicza 29 47-180 Suchodaniec <small>NIP 756-110-18-48 REGON 141530606 tel. 774 617 441, 519 586 810</small>		<small>FAZA INWESTYCJI:</small> PROJEKT BUDOWLANY	
		<small>BRANŻA:</small> DROGOWA	
		<small>DATA:</small> luty 2019	
Nazwa obiektu:	Przebudowa drogi gminnej		
Lokalizacja:	ul. Kościuszki Kolonowskie, dz nr. 785/1		
Projektant:	tech.drog. Krystian Makulik upr. 241/92/OP		
Opracowanie:	mgr inż. arch Anna Kurek		
Temat:	PRZEKRÓJ 1-1	<small>SKALA RYS.</small> 1:25	<small>NUMER RYS.</small> 1.0