


PRZEKRÓJ NORMALNY 1-1

skala 1:25

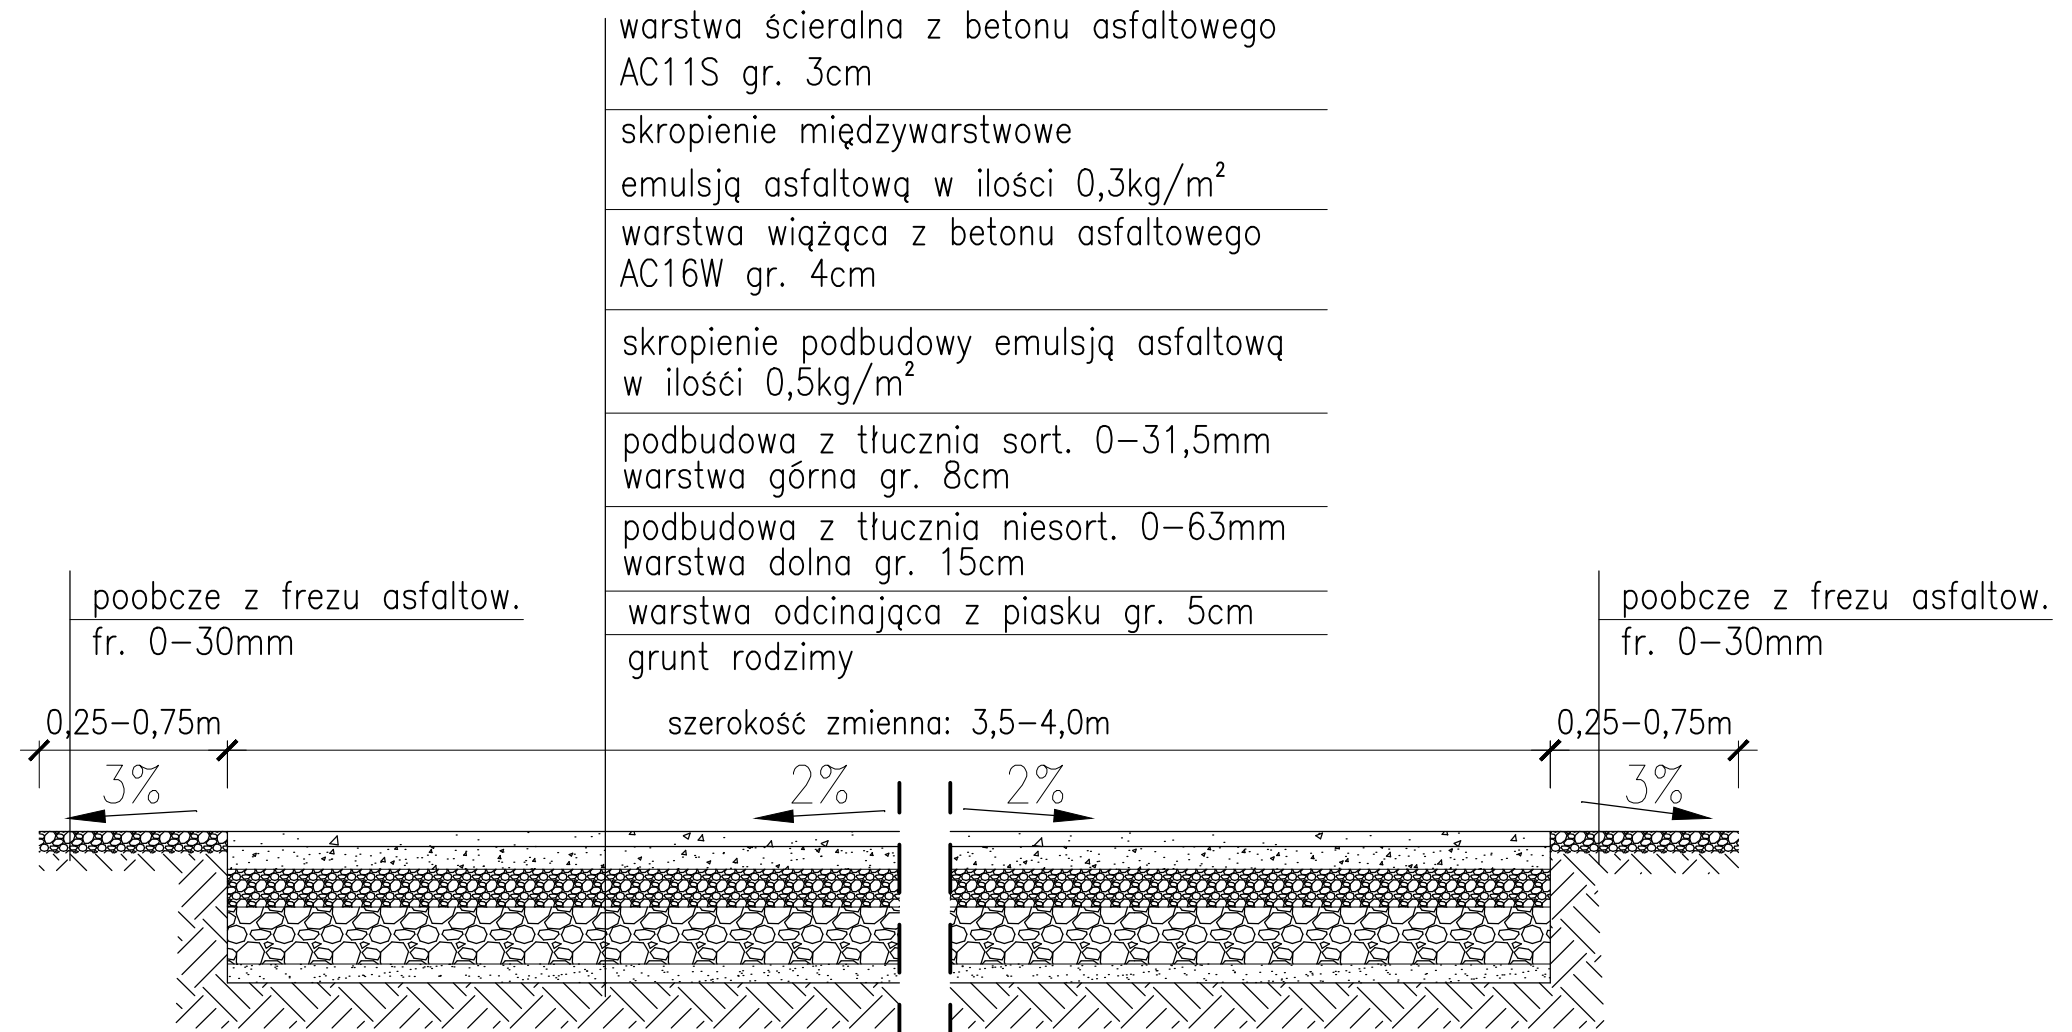

PROJEKTY I NADZORY W BUDOWNICTWIE DROGOWYM  DROGPiN Krystian Makulik ul. Mickiewicza 29 47-180 Suchodaniec <small>NIP 756-110-18-48 REGON 161530606 tel. 774 617 441, 519 586 810</small>		FAZA INWESTYCJI: PROJEKT BUDOWLANY	
		BRANŻA: DROGOWA	
		DATA: luty 2019	
Nazwa obiektu:	Przebudowa drogi gminnej		
Lokalizacja:	ul. 1-go Maja, Staniszczce Wielkie, dz nr 950 - część		
Projektant:	tech.drog. Krystian Makulik upr. 241/92/OP		
Opracowanie:	mgr inż.arch Anna Kurek		
Temat:	PRZEKRÓJ NORMALNY 1-1	SKALA RYS. 1:25	NUMER RYS. 1.0