


Układ współrz. płaskich	2000/18
Układ wysokości	Kronstadt'86

Sporządził(a):	Małgorzata Pęcka	materiału zasobu Data wykonania kopii	P. 10 11. 2019-01-16 MŁODSZY REFFERENT
		Imię, nazwisko i podpis osoby sporządzającej organ	Małgorzata Pęcka

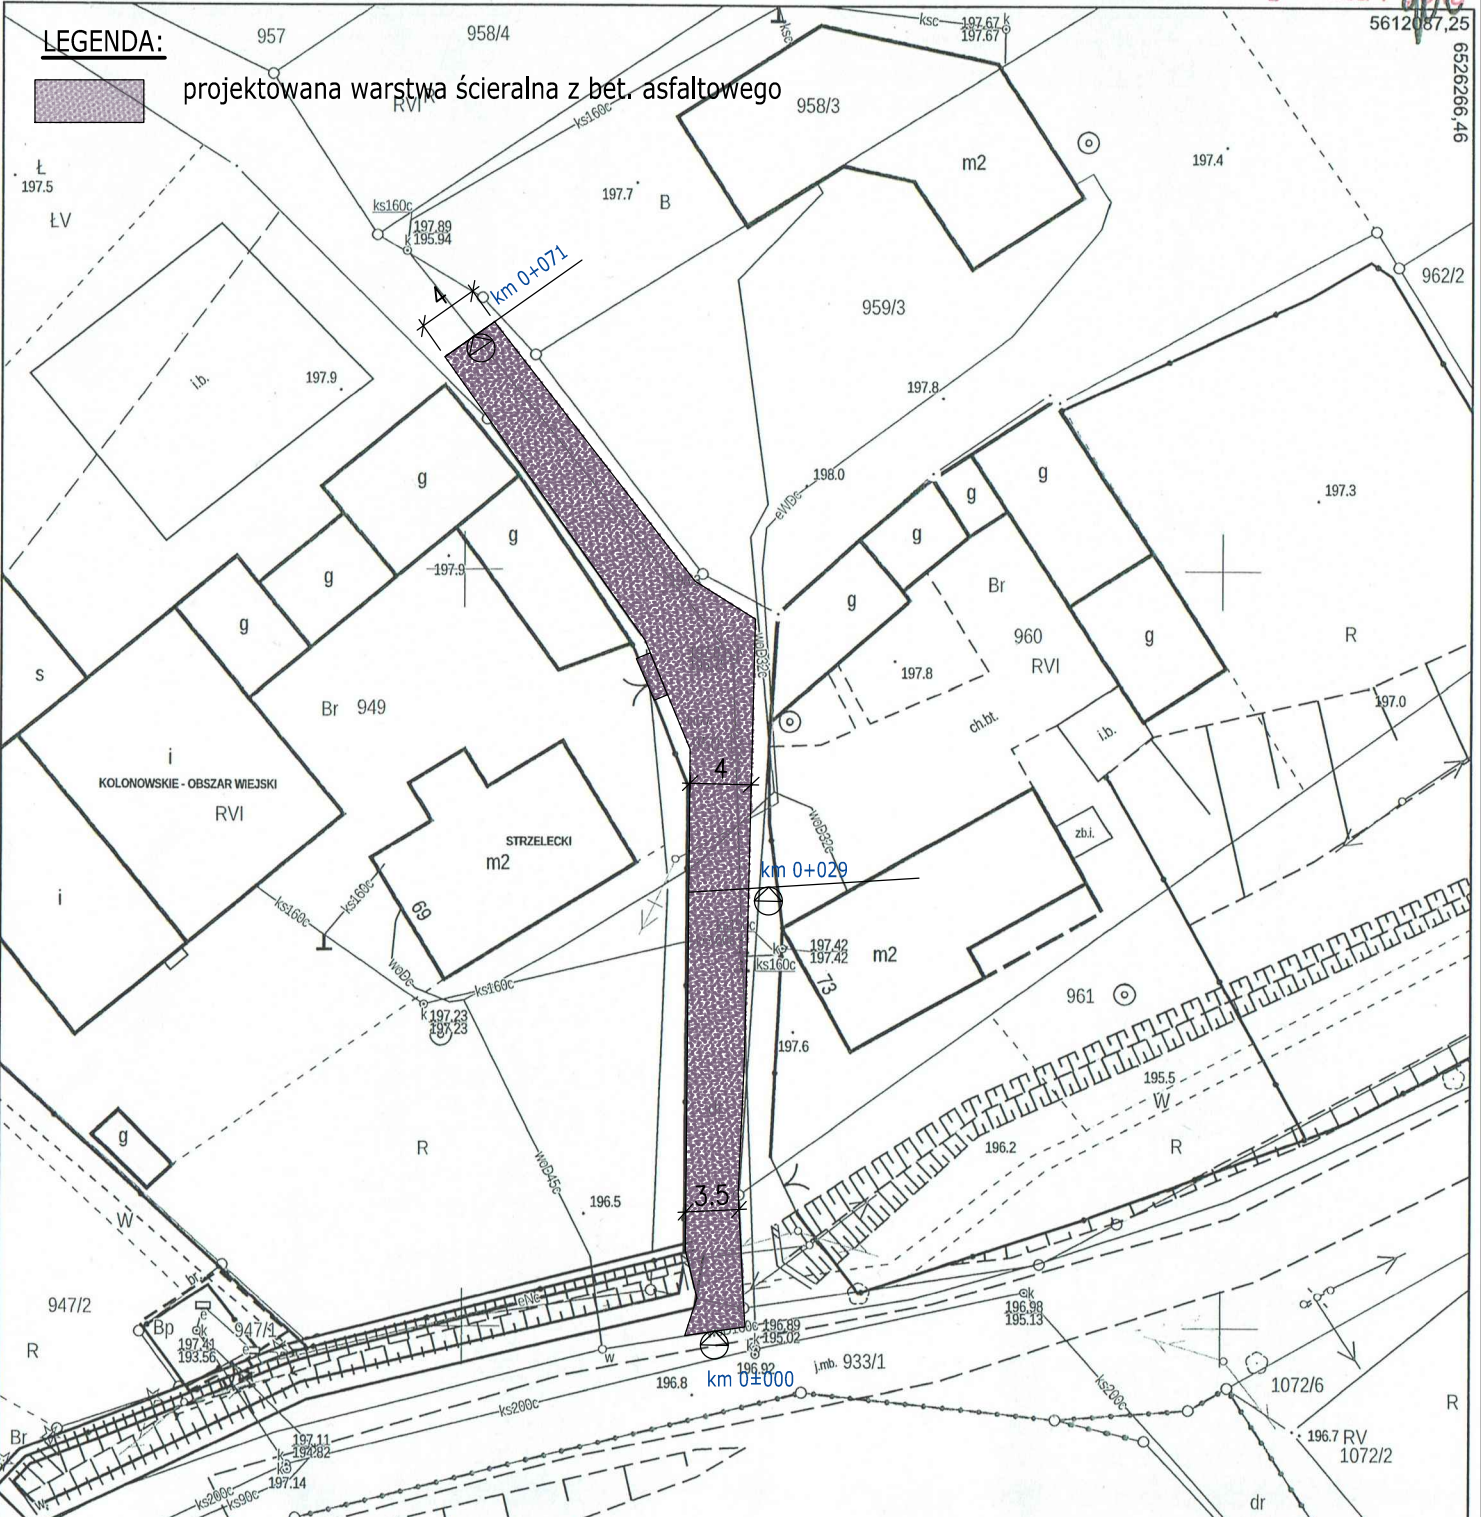

PROJEKTY I NADZORY W BUDOWNICTWIE DROGOWYM  DROGPiN Krystian Makulik ul. Mickiewicza 29 47-180 Suchodaniec NIP 756-110-18-48 REGON 161530606 tel. 774 617 441, 519 586 810		FAZA INWESTYCJI: PROJEKT BUDOWLANY	
		BRANŻA: DROGOWA	
		DATA: luty 2019	
Nazwa obiektu:	Przebudowa drogi gminnej		
Lokalizacja:	ul. 1-go Maja, Staniszcze Wielkie, dz nr 950 - część		
Projektant:	tech.drog. Krystian Makulik upr. 241/92/OP		
Opracowanie:	mgr inż.arch Anna Kurek		
Temat:	Plan zagospodarowania terenu		SKALA RYS. 1:500
			NUMER RYS. Pz1.0

10cm